



ÚZEMNÝ PLÁN OBCE KRAKOVANY - ZMENA 14/2023

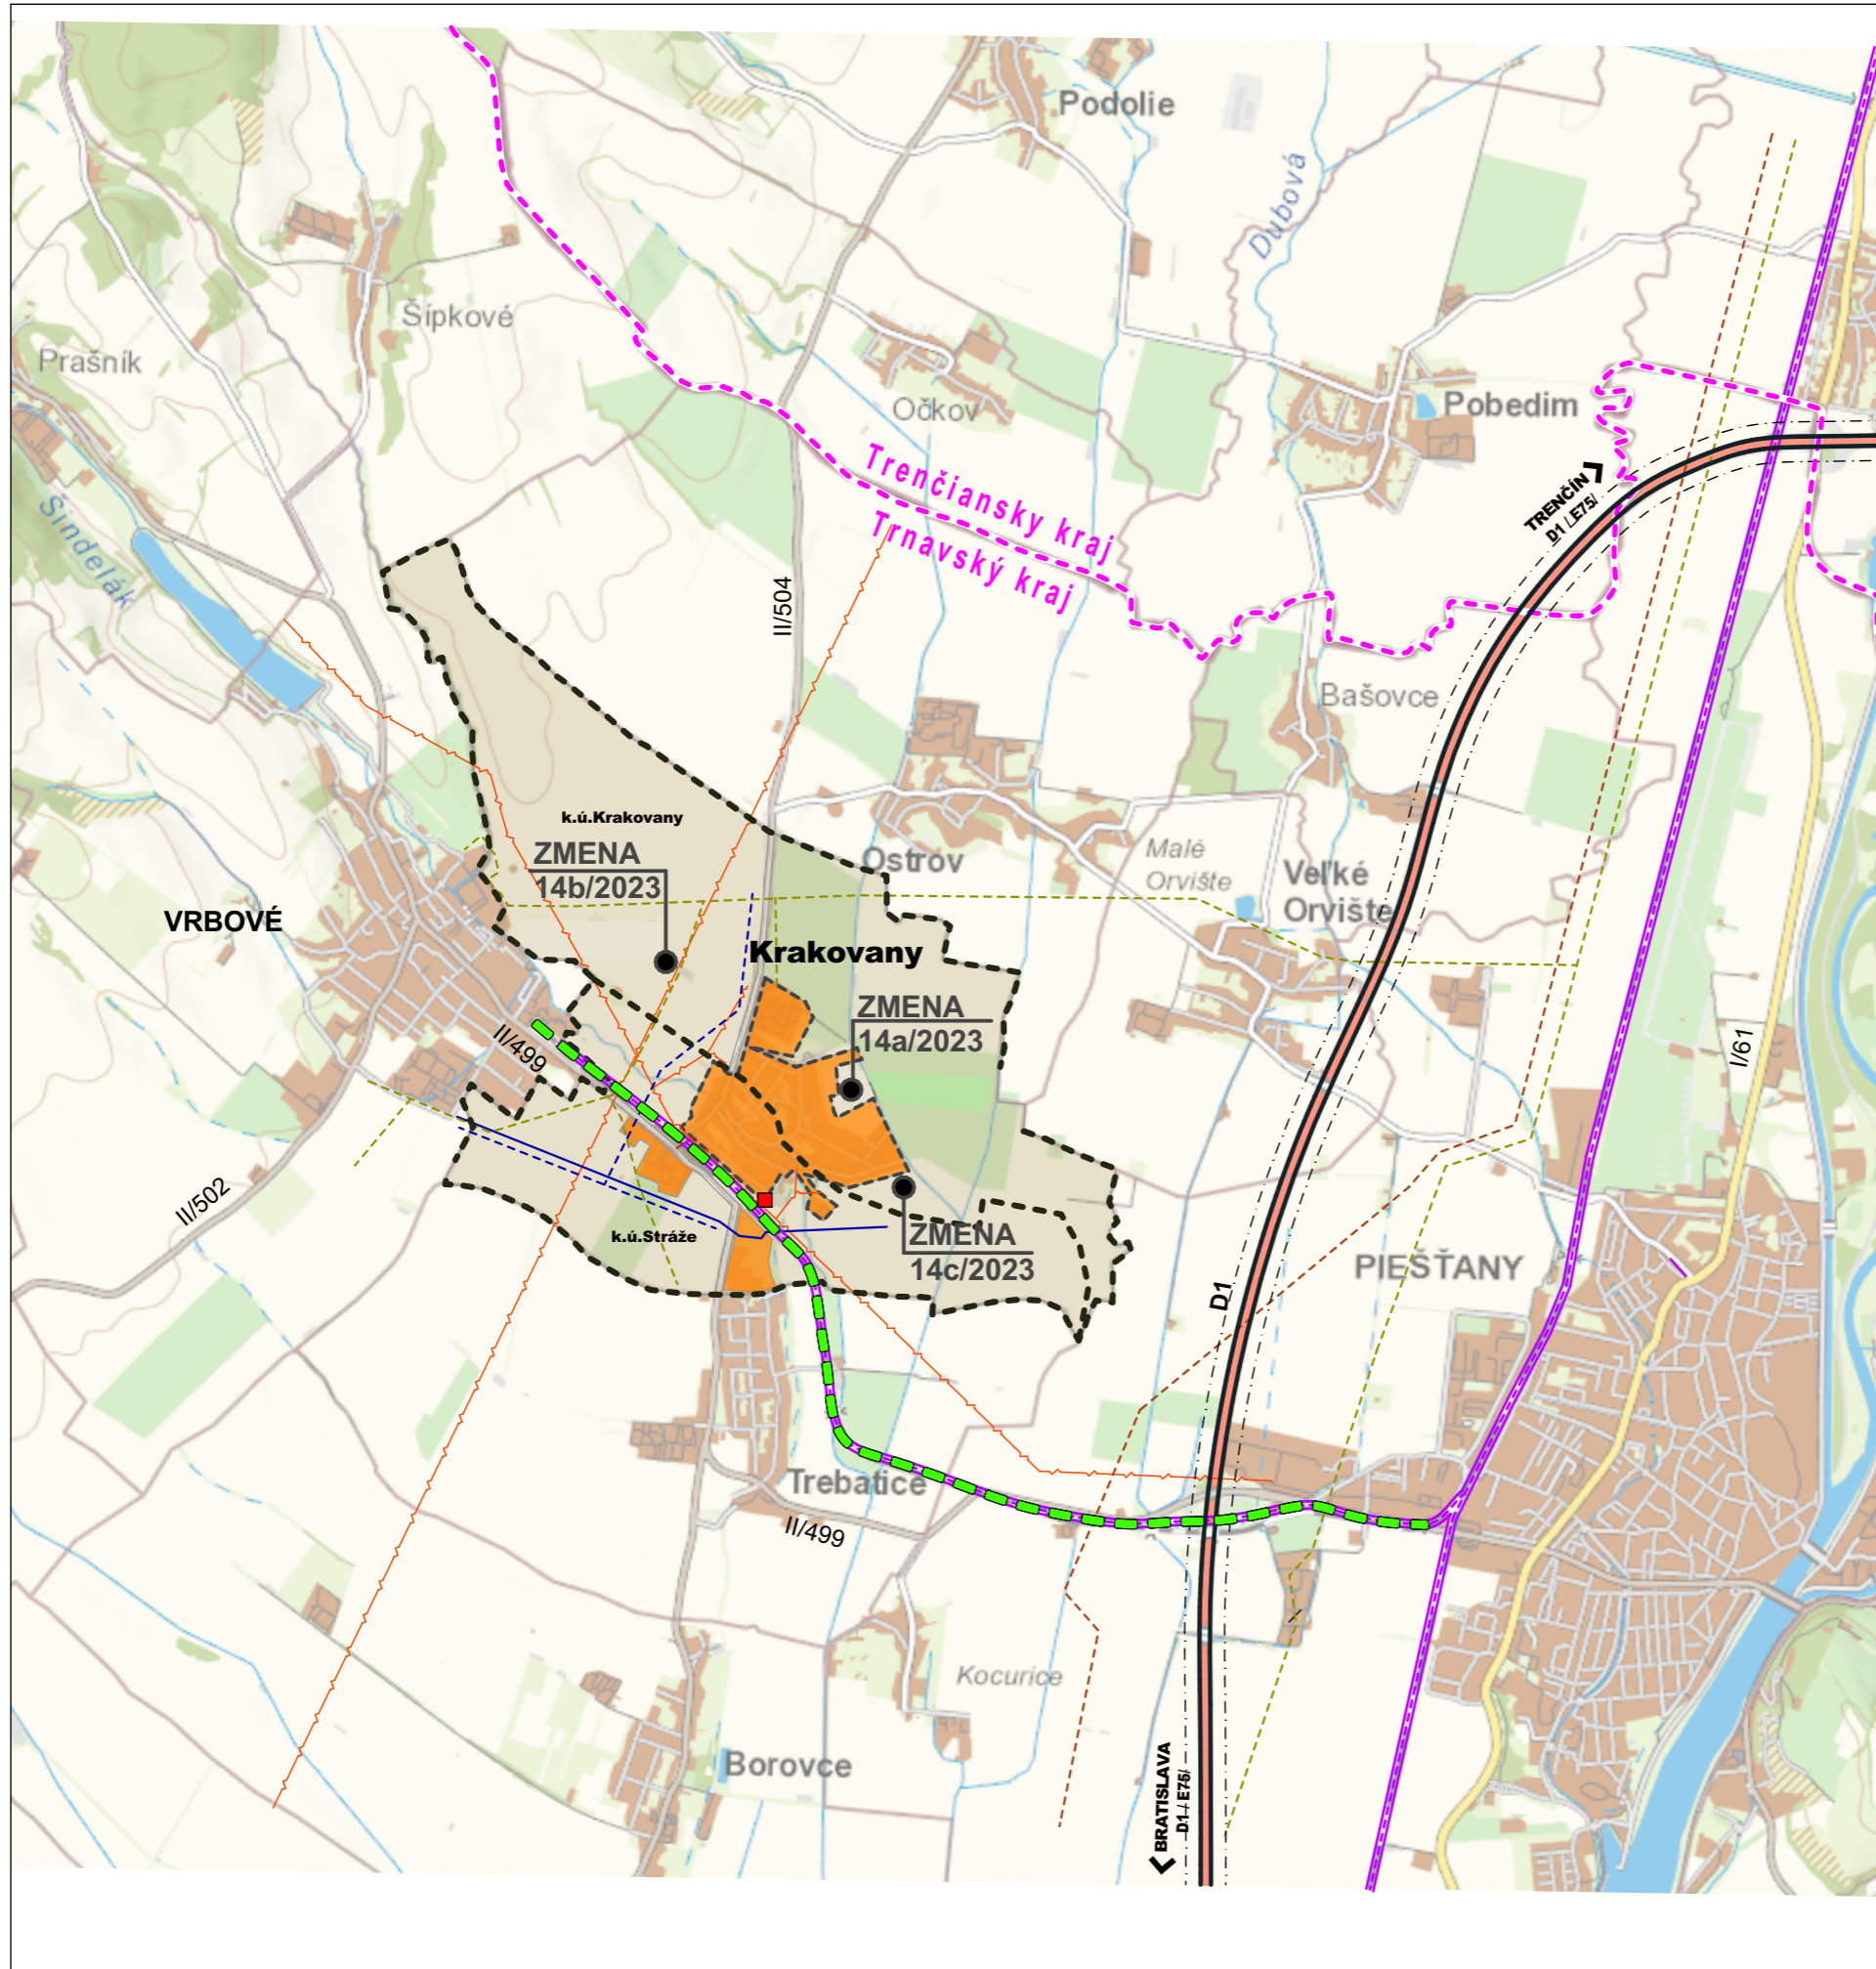

JESTV. STAV	NÁVRH	VÝHLAD
		HRANICA KRAJA
		HRANICA KATASTRA KRAKOVANY - STRÁŽE
		HRANICA ZASTAVANÉHO ÚZEMIA
		ZASTAVANÁ PLOCHA OBCE
		VODNÝ TOK, VODNÁ PLOCHA
		ŽELEZNICA
		DIAĽNICA D1 /E75/
		KOMUNIKÁCIA I. TRIEDY I/61
		KOMUNIKÁCIA II. TR.
		KOMUNIKÁCIA III. TR.
		OCHRANNÉ PÁSMO KOMUNIKÁCIE
		NADZEMNÉ VN ELEKTRICKÉ VEDENIE 22 kV
		VODOVODNÉ VÝTLAČNÉ POTRUBIE
		VODOVODNÉ ZÁSOBOVACIE POTRUBIE
		VVTL PLYNOVOD
		VTL PLYNOVOD
		SANOVANÁ / REKULTIVOVANÁ LOKALITA

CYKLOTRASA PIEŠŤANY - VRBOVÉ

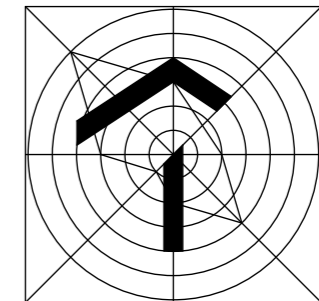

ÚZEMNÝ PLÁN OBCE KRAKOVANY ZMENA 14/2023 - NÁVRH

OBSTARÁVATEĽ : OBEC KRAKOVANY
SPRACOVATEĽ : A5 ATELIÉR ARCHITEKTÚRY A URBANIZMU TRNAVA

ŠIRŠIE VZŤAHY

HLAVNÝ RIEŠITEĽ : ING.ARCH. PETER ODNOGA

1:50 000

1

03/2024